


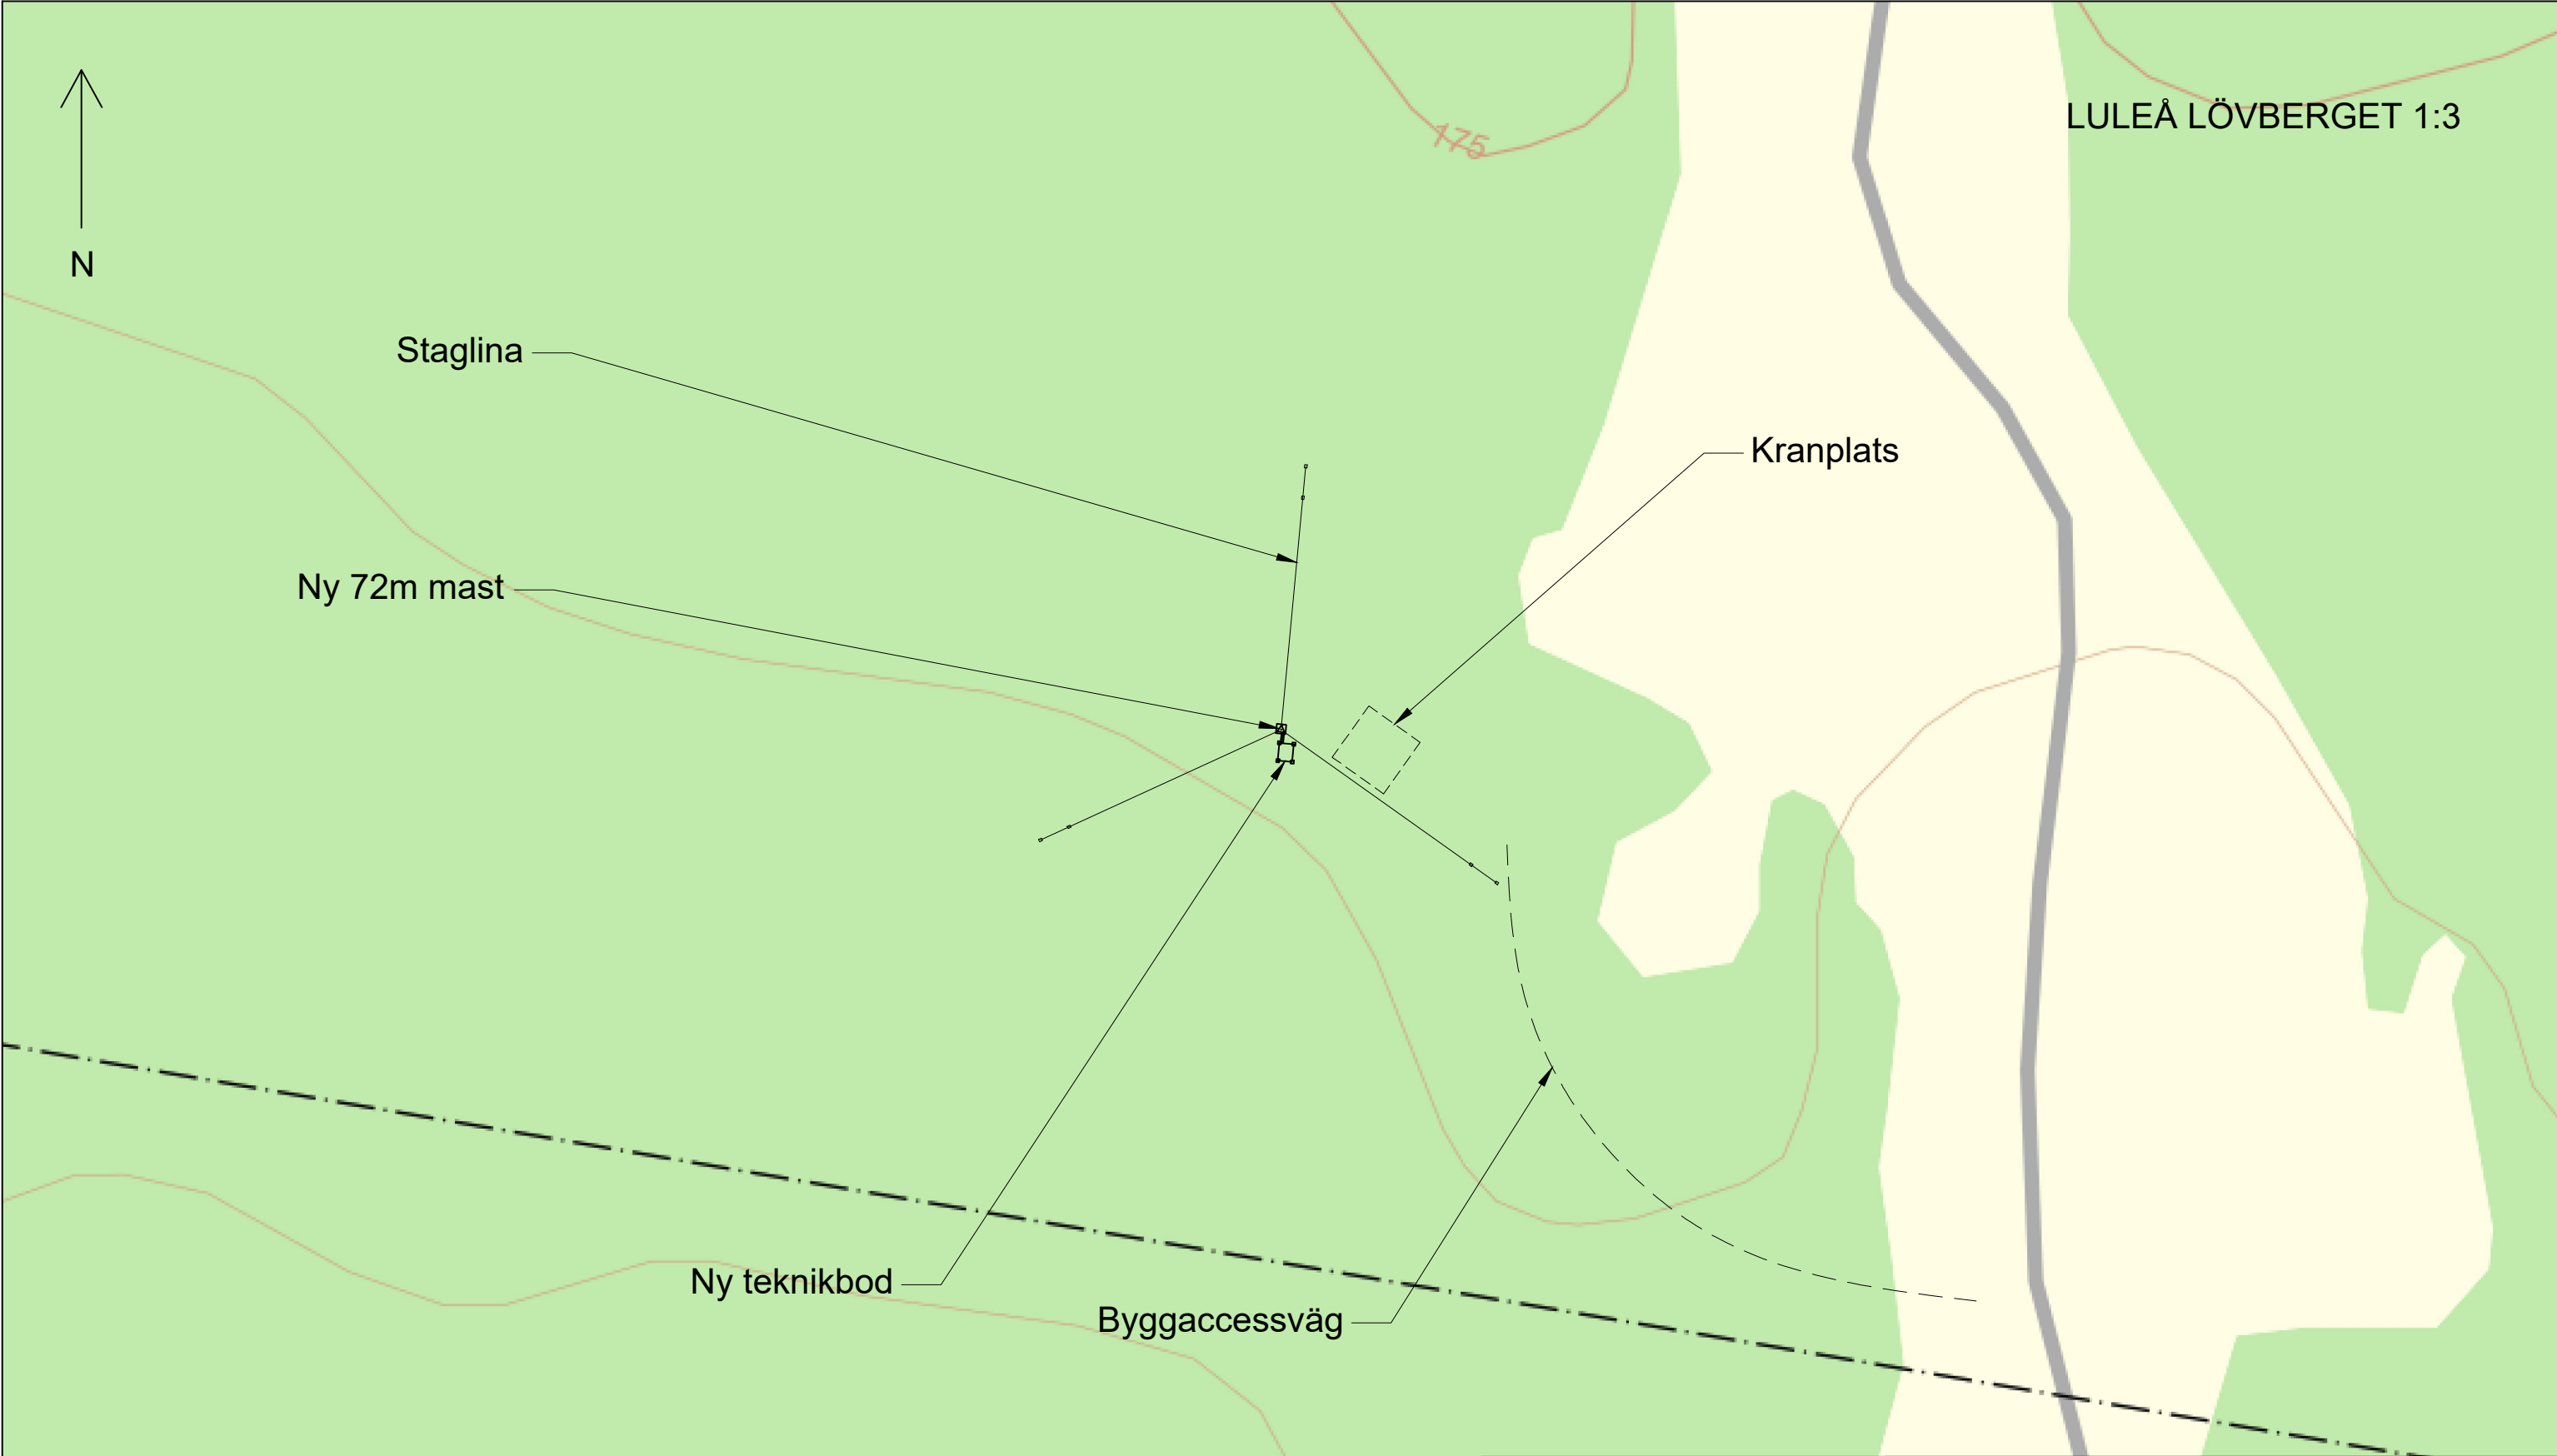

KOORDINATER Mastcentrum
SWEREF 99 TM, RH2000
N: 7357897.9398 E: 824028.9833
Z: 170.6130



Projektör

-	-	-	-
Rev	Beskrivning	Av	Datum

Byggherre 		Information / Fastighetsbeteckning NY 72m MAST MED TEKNIKOD LÖVBERGET 1:3 LULEÅ KOMMUN
Status BYGGLOVSHANDLING		Ritningsnamn
Ritad av ES	Datum 2025-06-24	SE14818 FORSHED
Skala 1:1000 (A3)	Rev -	SITUATIONSPLAN