


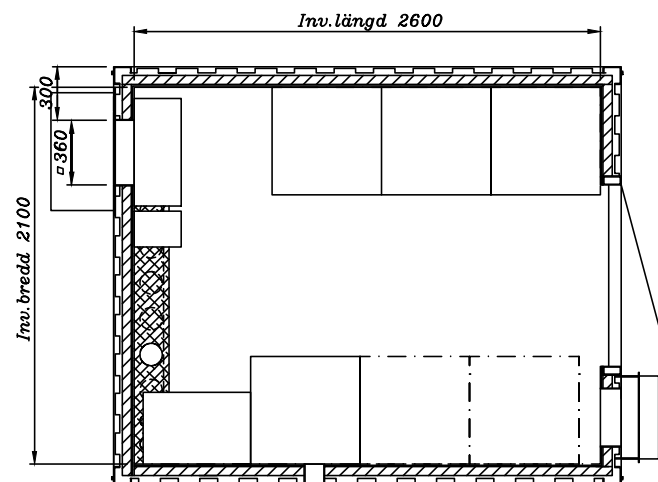
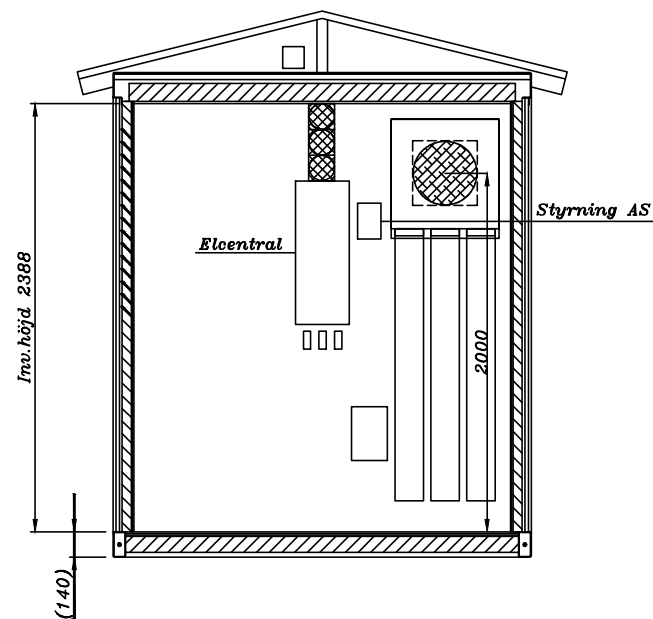
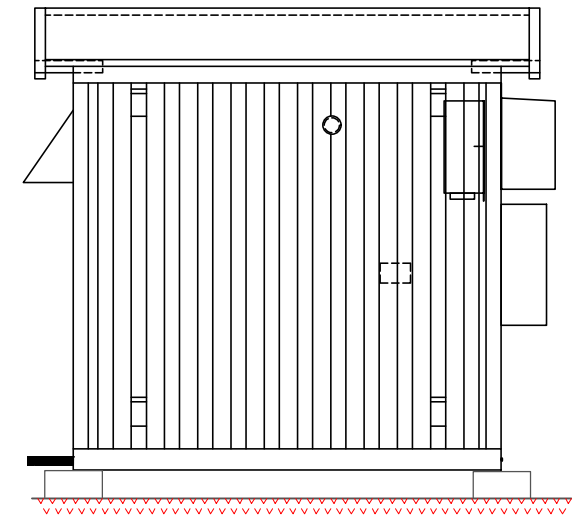
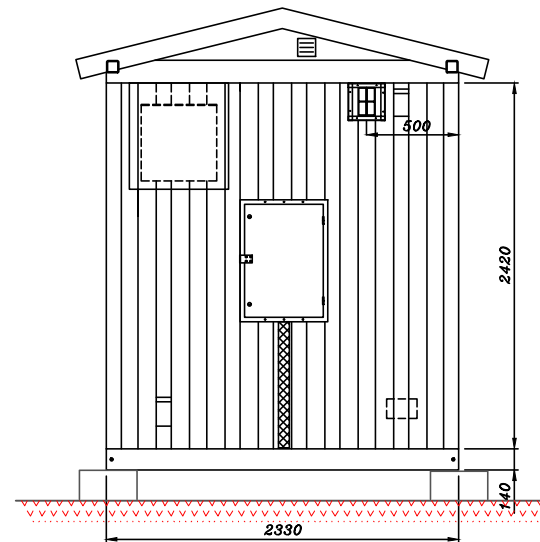
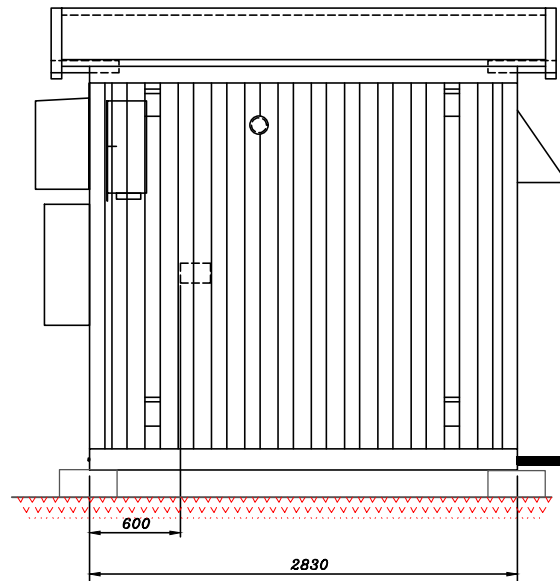


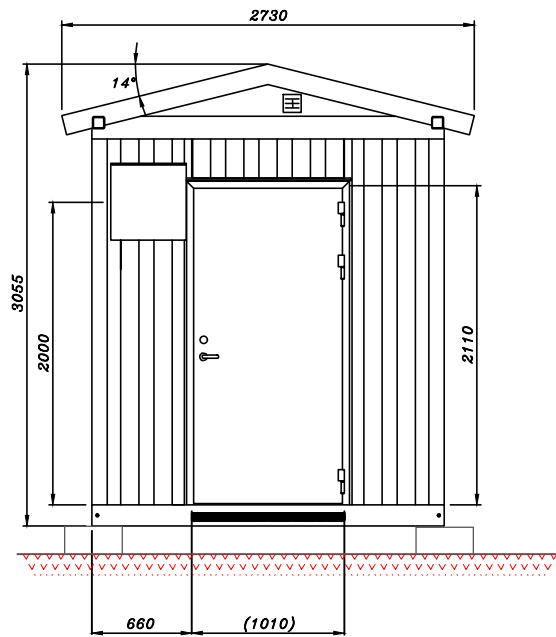

SKALA 1:50

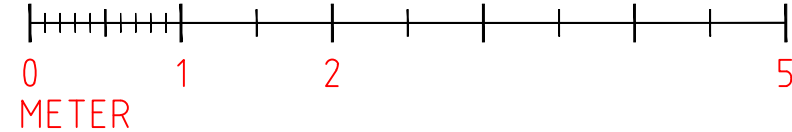

- Material: Plåt
- Fasad = Färgkod: Faluröd, plåtfasad
- Taket = Färgkod: NCSS9000-N, plåttak

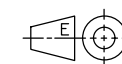

UPPRÄTTAD AV Vinnergi		Alexander Green	
DOKANSV/GODK Telia Towers AB		DATUM 2024-12-12	REV -
REFERENSER 900COOB		PRODUKT BENÄMNING Fasad- & Sektionsritning Teknikbod	
SKALA 1:50		DOKUMENTNR TEKNIKOD TB5	Blad 1 (1)
FORMAT A3			