


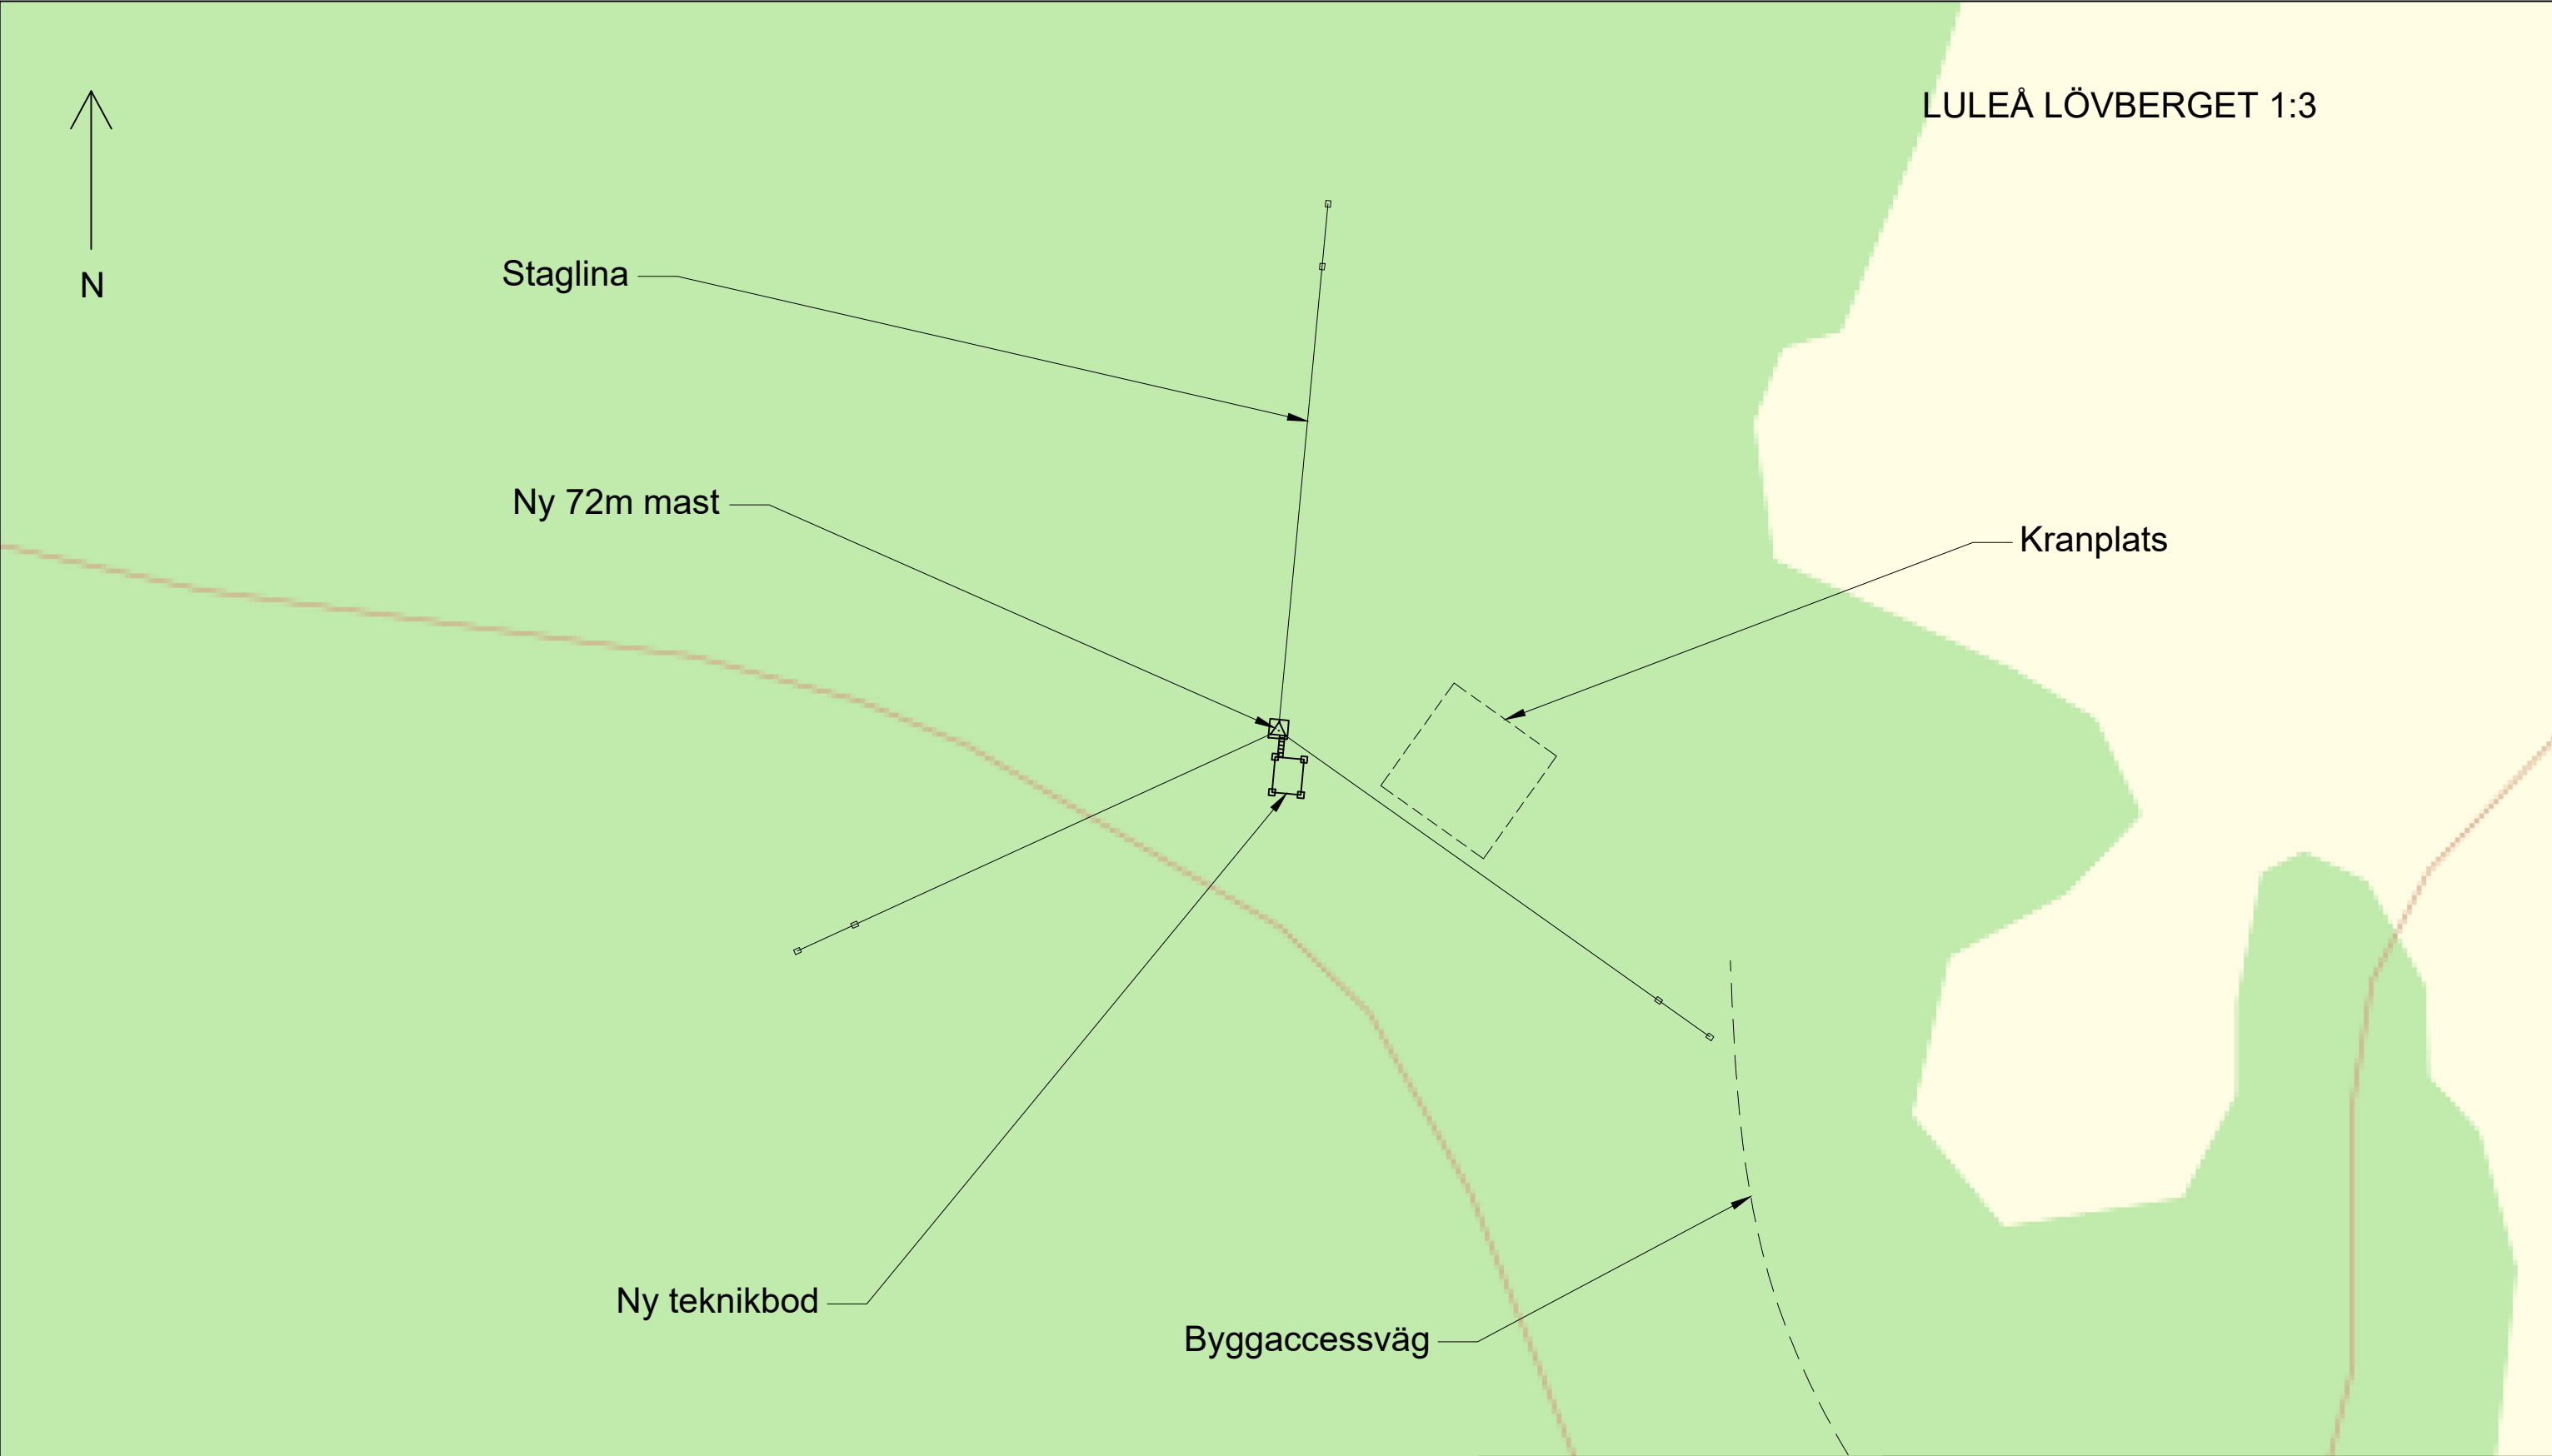

KOORDINATER Mastcentrum SWEREF 99 TM, RH2000 N: 7357897.9398 E: 824028.9833 Z: 170.6130				Byggherre 		Information / Fastighetsbeteckning NY 72m MAST MED TEKNIKOD LÖVBERGET 1:3 LULEÅ KOMMUN	
				Status BYGGLOVSHANDLING		Ritningsnamn	
				Ritad av ES	Datum 2025-06-24	SE14818 FORSHED	
				Skala 1:500 (A3)	Rev -	SITUATIONSPLAN	
Projektör							
Rev	Beskrivning			Av	Datum		